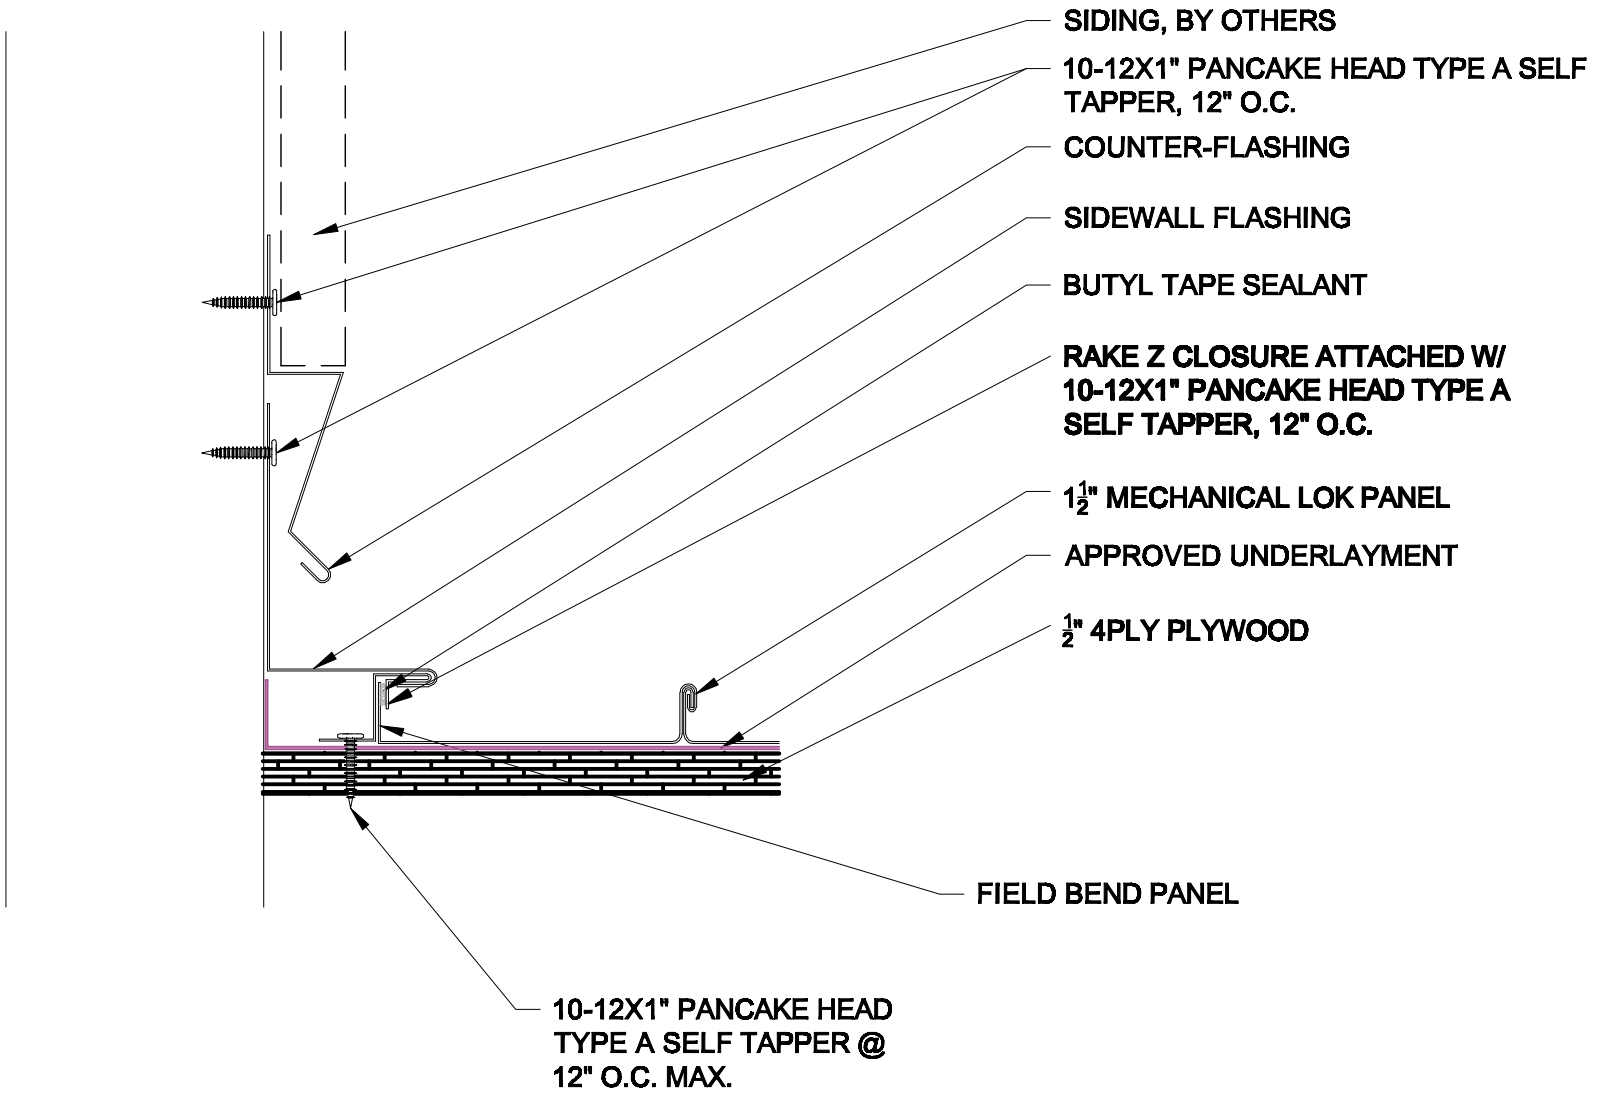

"KBS"

PARAPET

1.5-16-24 MECHANICAL LOK